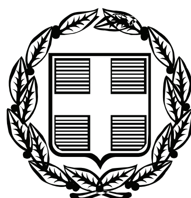


ΕΦΗΜΕΡΙΣ ΤΗΣ ΚΥΒΕΡΝΗΣΕΩΣ

ΤΗΣ ΕΛΛΗΝΙΚΗΣ ΔΗΜΟΚΡΑΤΙΑΣ

ΤΕΥΧΟΣ ΑΝΑΓΚΑΣΤΙΚΩΝ ΑΠΑΛΛΟΤΡΙΩΣΕΩΝ ΚΑΙ ΠΟΛΕΟΔΟΜΙΚΩΝ ΘΕΜΑΤΩΝ **Αρ. Φύλλου 12**

20 Ιανουαρίου 2009

ΠΕΡΙΕΧΟΜΕΝΑ

ΑΠΟΦΑΣΕΙΣ

ΑΠΟΦΑΣΕΙΣ

Αριθμ. ΥΠΠΟ/ΓΔΑΠΚ/ΑΡΧ/Β1/Φ45/525/3 (1)

Προσωρινή οριοθέτηση αρχαιολογικού χώρου του οικισμού της Καστάνιας Δ. Λεύκτρου, Ν. Μεσσηνίας.

Ο ΥΠΟΥΡΓΟΣ ΠΟΛΙΤΙΣΜΟΥ

Έχοντας υπόψη:

1. Την υπ' αριθμ. Υ.Α. ΥΠΠΟ/ΔΟΕΠΥ/ΤΟΠΥΝΣ 89348 (ΦΕΚ 2032/Β/2.10.2008), «Μεταβίβαση δικαιώματος υπογραφής με εντολή Υπουργού στους Γενικό Γραμματέα, Προϊσταμένους Γενικών Διευθύνσεων, Διευθύνσεων και Τμημάτων της Κεντρικής Υπηρεσίας του Υπουργείου Πολιτισμού».

2. Το π.δ. 191/2003 (ΦΕΚ 146/Α/13.6.2003) «Οργανισμός Υπουργείου Πολιτισμού».

3. Το ν. 3028/2002 (ΦΕΚ 153/Α/28.6.2002) «Για την προστασία των Αρχαιοτήτων και εν γένει της Πολιτιστικής Κληρονομιάς», άρθρο 12, παρ. 2.

4. Τα υπ' αριθμ. 3229/14.12.2005 και 14011/20.6.2008 έγγραφα της 26ης ΕΒΑ, αποφασίζουμε:

Οριοθετούμε προσωρινά τον οικισμό της Καστάνιας ως αρχαιολογικό χώρο σύμφωνα με τις διατάξεις του ν. 3028/2002 «Για την προστασία των Αρχαιοτήτων και εν γένει της Πολιτιστικής Κληρονομιάς», άρθρο 12, παρ. 2, διότι εντός των ορίων του υφίσταται ο μεγαλύτερος αριθμός βυζαντινών ναών (7) από το 12ο έως το 15ο αιώνα που απαντάται σε οικισμό της Μεσσηνιακής Μάνης και παράλληλα μεγάλος αριθμός σημαντικών μεταβυζαντινών μνημείων (6).

Αναλυτικότερα τα μνημεία που βρίσκονται εντός των ορίων του οικισμού της Καστάνιας είναι τα κάτωθι:

1. Ιερός Ναός Αγίου Ιωάννη: έχει χαρακτηριστεί ιστορικό διατηρητέο μνημείο με την υπ' αριθμ. 12524/9.12.1964, ΦΕΚ 38/Β/19.1.1965 υπουργική απόφαση.
2. Ιερός Ναός Αγίου Πέτρου: έχει χαρακτηριστεί ιστορικό διατηρητέο μνημείο με την υπ' αριθμ. 12524/9.12.1964, ΦΕΚ 38/Β/19.1.1965 υπουργική απόφαση.
3. Ιερός Ναός Αγ. Νικολάου του λεγόμενου Τρικάμπανου.
4. Ιερός Ναός Αϊ Νικολάκη.
5. Ιερός Ναός Κοίμησης Θεοτόκου.
6. Ιερός Ναός Αγίου Προκοπίου.
7. Ιερός Ναός Αγίου Νικολάου «στης Μαρούλαινας».
8. Πύργος Δουράκη: έχει χαρακτηριστεί ιστορικό διατηρητέο μνημείο με την υπ' αριθμ. 12524/9.12.1964, ΦΕΚ 38/Β/19.1.1965 υπουργική απόφαση.
9. Ιερός Ναός Αγίου Νικολάου.
10. Ιερός Ναός Παναγίας.
11. Ιερος Ναός Παντάνασσας.
12. Ιερός Ναός Αγίου Μάμα.
13. Ιερός Ναός Αγίου Σπυρίδωνος.

Ο αρχαιολογικός χώρος ορίζεται προσωρινά στο συνημμένο απόσπασμα χάρτη Γ.Υ.Σ. κλίμακας 1:2000 από τα σημεία Α, Β, Γ, Δ, Ε, Ζ, Α τα οποία αντιστοιχούν στον κάτωθι πίνακα συντεταγμένων ΕΓΣΑ 87:

ΚΟΡΥΦΗ	Χι	Υι
Α	-349.114	-4.081.035
Β	-349.477	-4.081.006
Γ	-349.475	-4.080.556
Δ	-349.171	-4.080.414
Ε	-349.107	-4.080.497
Ζ	-349.080	-4.080.920
Α	-349.114	-4.081.035

Από τις διατάξεις της απόφασης αυτής δεν προκαλείται δαπάνη σε βάρος του κρατικού προϋπολογισμού.

Η απόφαση αυτή να δημοσιευθεί στην Εφημερίδα της Κυβερνήσεως.

Αθήνα, 30 Δεκεμβρίου 2008

Με εντολή Υπουργού
Η Προϊσταμένη της Γενικής Δ/νσης
Αρχαιοτήτων και Πολιτιστικής Κληρονομιάς
ΒΙΒΗ ΒΑΣΙΛΟΠΟΥΛΟΥ

ΣΥΝΤΕΤΑΓΜΕΝΕΣ ΚΟΡΥΦΩΝ
(ως εγγιστα στο ΕΓΣΑ 87)

Κορυφη	Xι	Yι
Α	349.114	4.081.035
Β	349.477	4.081.006
Γ	349.475	4.080.556
Δ	349.171	4.080.414
Ε	349.107	4.080.497
Ζ	349.080	4.080.920



ΕΘΝΙΚΟ ΤΥΠΟΓΡΑΦΕΙΟ
Για τεχνικούς λόγους στο σχεδιάγραμμα, έγινε σμίκρυνση, κατά ποσοστό 40%

4.081.000
4.080.800
4.080.600
4.080.400
349.000
349.200
349.400
349.600
Α Β Γ Δ Ε Ζ
64.16
118.92
450
335.53
ταυέα

ΤΟΠΟΓΡΑΦΙΚΟ
ΚΛΙΜΑΚΑ 1/2000

ΥΠΟΥΡΓΕΙΟ ΠΟΛΙΤΙΣΜΟΥ
26η ΕΦΟΡΕΙΑ ΒΥΖΑΝΤΙΝΩΝ ΑΡΧΑΙΟΤΗΤΩΝ

ΘΕΜΑ : ΟΡΙΟΘΕΤΗΣΗ ΑΡΧΑΙΟΛΟΓΙΚΟΥ ΧΩΡΟΥ ΚΑΣΤΑΝΙΑΣ
ΤΟΠΟΣ : ΚΑΣΤΑΝΙΑ ΝΟΜΟΣ: ΜΕΣΣΗΝΙΑΣ

ΟΜΑΔΑ ΜΕΛΕΤΗΣ : ΝΙΚΟΛΙΑ ΔΗΜΗΤΡΑ αρχαιολόγος
ΗΛΙΟΠΟΥΛΟΣ ΚΩΝ/ΝΟΣ πολιτικός μηχανικός

ΣΧΕΔΙΑΣΗ : ΗΛΙΟΠΟΥΛΟΣ ΚΩΝ/ΝΟΣ πολιτικός μηχανικός
ΧΡΟΝΟΣ ΜΕΛΕΤΗΣ : ΝΟΕΜΒΡΙΟΣ 2005

ΘΕΜΑ ΣΧΕΔΙΟΥ : ΤΟΠΟΓΡΑΦΙΚΟ

ΣΤΑΔΙΟ ΜΕΛΕΤΗΣ: ΠΡΟΤΑΣΗ
ΑΡΙΘΜΟΣ ΣΧΕΔΙΟΥ: Τ 1
ΚΛΙΜΑΚΑ: 1/2000

Η ΔΙΕΥΘΥΝΤΡΙΑ

Ε. Γερούση

ΕΥΓΕΝΙΑ ΓΕΡΟΥΣΗ
αρχαιολογος

Αριθμ. ΥΠΠΟ/ΓΔΑΠΚ/ΑΡΧ/Β1/Φ45/537/4 (2)

Προσωρινή οριοθέτηση αρχαιολογικού χώρου της Καρδαμύλης Δ. Λεύκτρου, Ν. Μεσσηνίας.

Ο ΥΠΟΥΡΓΟΣ ΠΟΛΙΤΙΣΜΟΥ

Έχοντας υπόψη:

1. Το ν. 3028/2002 (ΦΕΚ 153/Α/28.6.2002) «Για την προστασία των Αρχαιοτήτων και εν γένει της Πολιτιστικής Κληρονομιάς», άρθρο 12, παρ. 2.

2. Την υπ' αριθμ. ΥΠΠΟ/ΔΟΕΠΥ/ΤΟΠΥΝΣ 89348 (ΦΕΚ 2032/Β/2.10.2008) υπουργική απόφαση, «Μεταβίβαση δικαιώματος υπογραφής με εντολή Υπουργού στους Γενικό Γραμματέα, Προϊσταμένους Γενικών Διευθύνσεων, Διευθύνσεων και Τμημάτων της Κεντρικής Υπηρεσίας του Υπουργείου Πολιτισμού».

3. Το π.δ. 191/2003 (ΦΕΚ 146/Α/13.6.2003) «Οργανισμός Υπουργείου Πολιτισμού».

4. Τα υπ' αριθμ. 1956/26.5.2008 και 14011/20.6.2008 έγγραφα της 26ης ΕΒΑ με τα οποία εισηγείται την οριοθέτηση του αρχαιολογικού χώρου της Καρδαμύλης στο πλαίσιο της χωροταξικής οργάνωσης του Δήμου Λεύκτρου με τη μορφή Σχεδίου Οικιστικής Οργάνωσης Ανοικτής Πόλης.

5. Το υπ' αριθμ. 3403/5.10.2007 έγγραφο της ΛΗ΄ ΕΠΚΑ με το οποίο εισηγείται την οριοθέτηση του αρχαιολογικού χώρου της Καρδαμύλης στο πλαίσιο της χωροταξικής οργάνωσης του Δήμου Λεύκτρου με τη μορφή Σχεδίου Οικιστικής Οργάνωσης Ανοικτής Πόλης, αποφασίζουμε:

Σε συνέχεια των ανωτέρω (4) και (5) σχετικών και ενόψει της προώθησης της διαδικασίας Σχεδίου Χωρικής και Οικιστικής Οργάνωσης Ανοικτής Πόλης (Σ.Χ.Ο.Ο.Α.Π.) Δήμου Λεύκτρου Νομού Μεσσηνίας οριοθετούμε προσωρινά τον αρχαιολογικό χώρο της Καρδαμύλης σύμφωνα με τις διατάξεις του ν. 3028/2002 «Για την προστασία των Αρχαιοτήτων και εν γένει της Πολιτιστικής Κληρονομιάς», άρθρο 12, παρ. 2, διότι εντός των ορίων του απαντά ένα από τα σημαντικότερα μνημειακά σύνολα της Μεσσηνιακής Μάνης, με αδιάλειπτη συνέχεια από τους αρχαίους έως τους μεταβυζαντινούς και νεώτερους χρόνους.

Αναλυτικότερα τα μνημεία που βρίσκονται εντός των ορίων του οικισμού της Καρδαμύλης είναι τα κάτωθι:

ΜΝΗΜΕΙΑ ΑΡΜΟΔΙΟΤΗΤΑΣ ΛΗ΄ ΕΠΚΑ

1. Ελληνιστικοί θαλαμοειδείς τάφοι «Διοσκούρων».
2. Αρχαία Ακρόπολη.
3. Αρχαία Λατομεία
4. Ελληνιστικοί κιβωτιόσχημοι τάφοι.

ΜΝΗΜΕΙΑ ΑΡΜΟΔΙΟΤΗΤΑΣ 26ης ΕΒΑ

ΕΚΚΛΗΣΙΑΣΤΙΚΑ

1. Άγιος Σπυρίδωνας (οικογενειακός των Μούρτζινων-Τρουπάκηδων μέσα στο ομώνυμο οχυρωμένο συγκρότημα).
2. Άγιοι Θεόδωροι (κοιμητηριακός κοντά στο οχυρωμένο συγκρότημα των Μούρτζινων-Τρουπάκηδων).
3. Άγιος Νικόλαος (κοντά στο οχυρωμένο συγκρότημα των Μούρτζινων-Τρουπάκηδων).
4. Παναγία (Εννιάμερα).
5. Άγιος Ιωάννης.
6. Άγιος Δημήτριος.
7. Κοίμηση Θεοτόκου (σημερινός ενοριακός).
8. Άγιος Νικόλαος (στη νήσο Μερόπη).
9. Ερειπωμένη εκκλησία στη νήσο Μερόπη

ΚΟΣΜΙΚΑ

ΟΙΚΙΕΣ	«ΒΙΟΤΕΧΝΙΚΑ»	ΑΛΛΑ	ΟΧΥΡΩΜΕΝΑ ΣΥΓΚΡΟΤΗΜΑΤΑ
1) Πυργόσπιτο Ιωάννη Τρουπάκη	1) Ασβεστοκάμινο βόρεια του Αγ. Σπυρίδωνα	1) Κρήνη Μούρτζινων	1) Οχυρωμένο συγκρότημα Μούρτζινων-Τρουπάκηδων μαζί με τα κτίσματα του εσωτερικού του
2) Πυργόσπιτο Κωστοπούλου		2) Τμήματα καλντεριμιού ανατολικά του Αγ. Νικολάου	2) Οχυρωμένο συγκρότημα νήσου Μερόπης
3) Πυργόσπιτο Λυμπερέα		3) Κτίσμα τελωνείου και βάρδια Δημητρέα στο λιμάνι	
4) Πυργόσπιτο Πατριαρχέα		4) Βάρδια Πετρέα απέναντι από το οχυρωμένο συγκρότημα Μούρτζινων-Τρουπάκηδων	
5) Πυργόσπιτο Φουντέα			
6) Οικία Πατριαρχέα (Καταραχέα)			
7) Οικία Μωκέα			
8) Πύργοι και πυργόσπιτα των Μούρτζινων-Τρουπάκηδων			

Ο αρχαιολογικός χώρος ορίζεται στο συνημμένο απόσπασμα χάρτη Γ.Υ.Σ. (Φύλλο 7360/1) κλίμακας 1:5000 με συνοδευτικό πίνακα συντεταγμένων από τα σημεία : 0, 01, 02, 03, 04, 411, 412, 05, 06, 07, 08, 09, 10, 11, 12, 13, 14, 15, 16, 17, 18,19, 20, 21, 22, 23, 24, 25, 26, 27, 28, 29, 30, 31, 32, 33, 34, 35, 36, 37, 38, 39, 40, 41, 42, 43, 44, 45, 46, 47, 48, 49, 50, 51, 52, 53, 54, 55, 56, 57, 58, 59, 60, 61, 62, 63, 64, 65, 66, 67, 68, 69, 70, 71, 72, 73, 74, 75, 76, 77, ακτογραμμή, 0. Στον αρχαιολογικό χώρο συμπεριλαμβάνεται και η νήσος Μερόπη- σημείο 78-ακτογραμμή - σημείο 78.

Επισημαίνουμε ότι για την οριστική οριοθέτηση του ανωτέρω αρχαιολογικού χώρου θα τηρηθεί η διαδικασία του άρθρου 12 του ν. 3028/2002.

Εντός του οριοθετημένου χώρου εφαρμόζονται οι διατάξεις των άρθρων 3, 10 και 73 παρ. 12 του ν. 3028/2002. Ως εκ τούτου, εντός του ανωτέρω αρχαιολογικού χώρου δεν επιτρέπεται χωρίς άδεια της αρμόδιας αρχαιολογικής υπηρεσίας ή άλλων οργάνων του ΥΠΠΟ οποιοδήποτε έργο, όπως διάνοιξη νέων οδών, διαπλάτυνση ή ασφαλτόστρωση των υφισταμένων, κατασκευή ή οποια-

δήποτε αλλοίωση του εδάφους, καθώς και οποιαδήποτε επέμβαση, για την οποία απαιτείται ή δεν απαιτείται έγκριση της αρμόδιας πολεοδομικής αρχής, η οποία μπορεί να βλάψει άμεσα ή έμμεσα τις αρχαιότητες (άρθρο 10). Επίσης, δεν επιτρέπεται η επέκταση οικισμού ή ζώνης παραγωγικής δραστηριότητας ή άλλης μορφής χωροταξική ή πολεοδομική ζώνη χωρίς την έγκριση του ΥΠΠΟ.

Από τις διατάξεις της απόφασης αυτής δεν προκαλείται δαπάνη σε βάρος του κρατικού προϋπολογισμού.


Η απόφαση αυτή να δημοσιευθεί στην Εφημερίδα της Κυβερνήσεως.

Αθήνα, 30 Δεκεμβρίου 2008

Με εντολή Υπουργού
Η Προϊσταμένη της Γενικής Δ/νσης
Αρχαιοτήτων και Πολιτιστικής Κληρονομιάς
ΒΙΒΗ ΒΑΣΙΛΟΠΟΥΛΟΥ

ΕΘΝΙΚΟ ΤΥΠΟΓΡΑΦΕΙΟ
Για τεχνικούς λόγους στο σχεδιάγραμμα, έγινε σμίκρυνση, κατά ποσοστό 32%

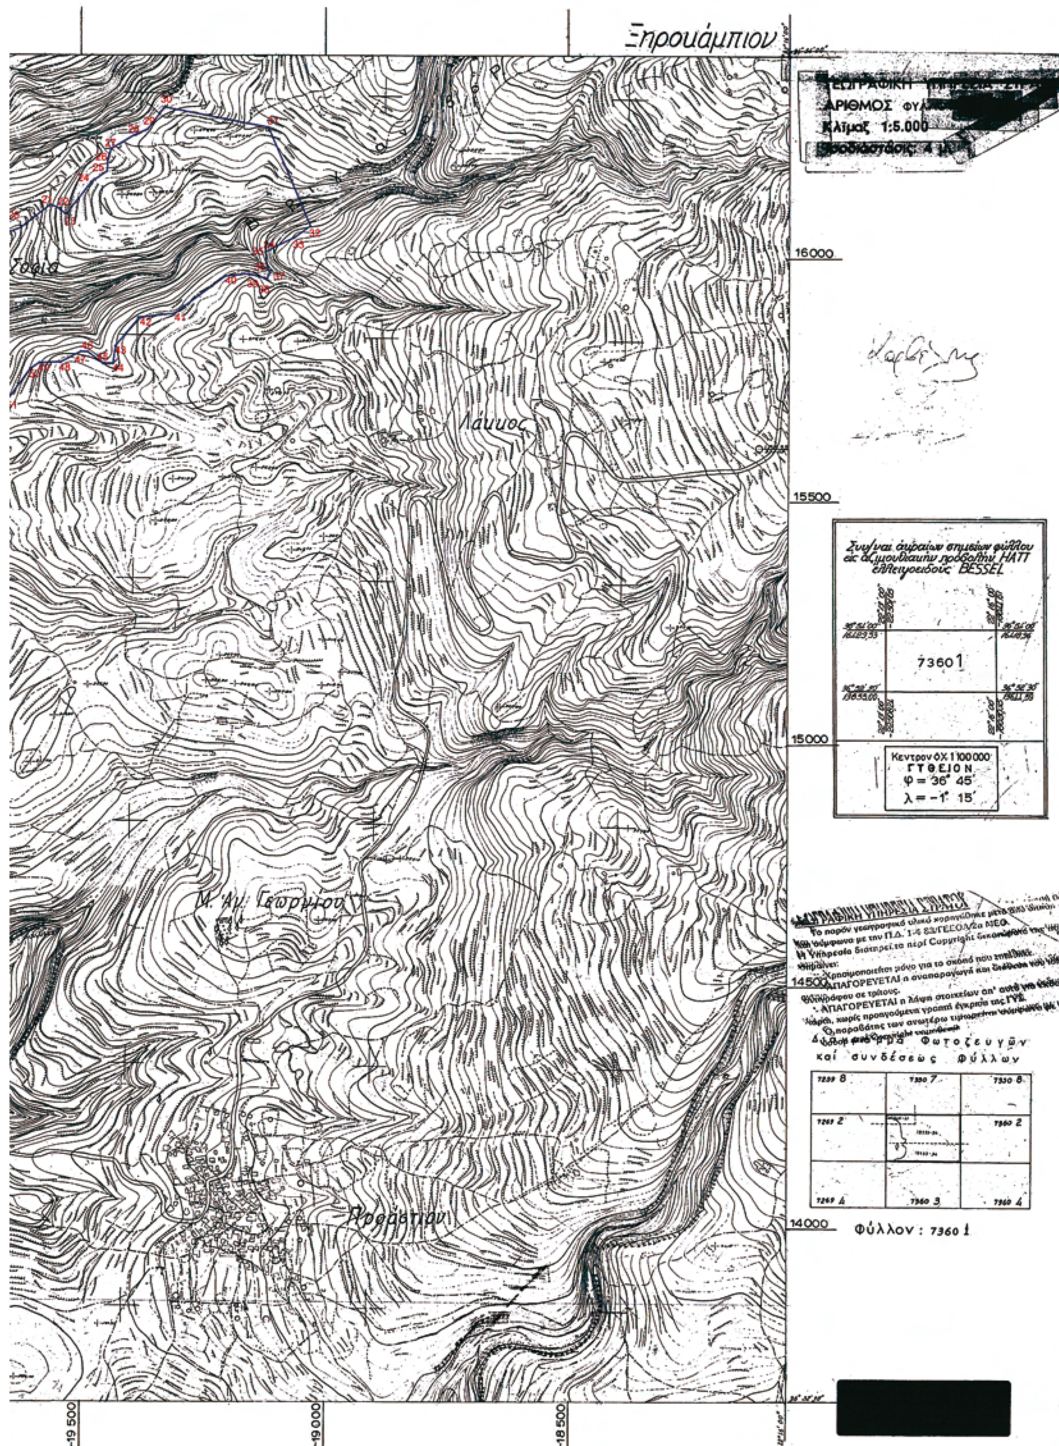


Ξηρουάμπιου
ΑΡΙΘΜΟΣ ΦΥΛ[redacted]
Κλίμαξ 1:5.000
16000
15500
15000
14500
14000
7360 1
ΓΥΘΕΙΟΝ
φ = 36° 45'
λ = -1° 15'
Μ. Άγ. Γεωργίου
καί συνδέσεως φύλλων
Φύλλον : 7360 1
[redacted]
-19500
-19000
-18500

ΣΥΝΤΕΤΑΓΜΕΝΕΣ(ΕΓΣΑ87)

0	342057,68	4083923,62
1	342185,30	4084032,23
2	342182,63	4084057,93
3	342258,93	4084094,45
4	342345,79	4084074,34
411	342464,03	4084198,35
412	342530,53	4084312,06
05	342633,24	4084323,21
06	342809,16	4084374,46
07	342877,94	4084337,01
08	342918,47	4084307,65
09	342968,84	4084288,81
10	343262,08	4084286,52
11	343323,63	4084325,29
12	343397,44	4084294,41
13	343446,92	4084371,27
14	343472,05	4084348,64
15	343522,65	4084348,64
16	343561,91	4084357,95
17	343598,00	4084381,19
18	343633,83	4084417,89
19	343682,81	4084453,23
20	343721,95	4084469,86
21	343794,88	4084520,30
22	343805,70	4084516,30
23	343815,72	4084500,28
24	343876,22	4084571,94
25	343904,54	4084595,13
26	343904,80	4084610,59

27	343911,41	4084632,32
28	343956,84	4084663,70
29	343991,31	4084675,88
30	344023,38	4084724,51
31	344237,83	4084680,03
32	344324,37	4084479,01
33	344289,14	4084451,93
34	344251,88	4084437,04
35	344234,94	4084420,12
36	344233,58	4084393,05
37	344241,71	4084374,09
38	344236,31	4084363,24
39	344191,76	4084373,90
40	344149,52	4084367,41
41	344053,80	4084296,50
42	343975,75	4084283,43
43	343922,00	4084230,20
44	343917,91	4084190,10
45	343895,22	4084189,24
46	343867,06	4084211,91
47	343844,66	4084210,76
48	343809,61	4084196,41
49	343767,19	4084197,16
50	343749,83	4084182,13
51	343705,28	4084112,77
52	343684,45	4084095,43

53	343657,26	4084094,27
54	343624,73	4084060,46
55	343605,14	4084028,20
56	343591,41	4084025,12
57	343564,25	4084036,03
58	343523,32	4084019,39
59	343510,71	4084002,13
60	343520,91	4083964,17
61	343514,11	4083949,66
62	343487,23	4083929,91
63	343449,32	4083867,99
64	343461,97	4083842,18
65	343525,18	4083790,55
66	343342,26	4083715,24
67	343348,30	4083690,89
68	343345,63	4083679,06
69	343311,00	4083670,19
70	343290,68	4083631,00
71	343297,79	4083597,99
72	343267,67	4083564,14
73	343243,57	4083485,81
74	343256,80	4083465,23
75	342701,55	4083205,79
76	342602,27	4083044,49
77	342577,75	4082920,20
78	342326,78	4082910,74

ΑΡΧΑΙΟΛΟΓΙΚΟΣ ΧΩΡΟΣ

ΥΠΟΥΡΓΕΙΟ ΠΟΛΙΤΙΣΜΟΥ
26η Εφορεία Βυζαντινών Αρχαιοτήτων
ΔΙΕΥΘΥΝΣΗ ΒΥΖΑΝΤΙΝΩΝ ΚΑΙ ΜΕΤΑΒΥΖΑΝΤΙΝΩΝ ΑΡΧΑΙΟΤΗΤΩΝ

ΘΕΜΑ:

ΠΡΟΤΑΣΗ ΟΡΙΟΘΕΤΗΣΗΣ ΑΡΧΑΙΟΛΟΓΙΚΟΥ ΧΩΡΟΥ ΚΑΡΔΑΜΥΛΗΣ
ΘΕΣΗ : ΚΑΡΔΑΜΥΛΗ, ΔΗΜΟΣ ΛΕΥΚΤΡΟΥ, ΝΟΜΟΥ ΜΕΣΣΗΝΙΑΣ

ΜΕΛΕΤΗΤΕΣ:

ΕΥΑΓΓΕΛΙΑ ΖΑΦΕΙΡΙΟΥ
ΑΓΡΟΝΟΜΟΣ ΤΟΠΟΓΡΑΦΟΣ ΜΗΧΑΝΙΚΟΣ
ΦΑΝΗ ΠΑΝΤΑΖΙΔΟΥ
ΑΡΧΙΤΕΚΤΩΝ ΜΗΧΑΝΙΚΟΣ

ΚΛΙΜΑΚΑ : 1:5000

ΑΡΙΘΜΟΣ ΣΧΕΔΙΟΥ : 1

ΗΜΕΡΟΜΗΝΙΑ : ΔΕΚΕΜΒΡΙΟΣ 2008



Αριθμ. 30511/36455 (3)

Τροποποίηση της υπ' αριθμ. 5364/27.2.2008 (ΦΕΚ 91/5.3.2008 ΤΑΑΠ) απόφασής μας.

Ο ΓΕΝΙΚΟΣ ΓΡΑΜΜΑΤΕΑΣ ΠΕΡΙΦΕΡΕΙΑΣ ΑΤΤΙΚΗΣ

Έχοντας υπόψη:

1. Την υπ' αριθ. 5364/27.2.2008 απόφασή μας, για την κήρυξη απαλλοτρίωσης έκτασης για το έργο «Κατασκευή Α΄ Φάσης 2ου χώρου υγειονομικής ταφής αποβλήτων «ΧΥΤΑ» Δυτικής Αττικής στη θέση «Σκαλιστήρι» του Δήμου Φυλής.

2. Την υπ' αριθμ. 18/2007 απόφαση κήρυξης απαλλοτρίωσης του ΕΣΔΚΝΑ, εμβαδού 42.637,50 τ.μ. για τη Β΄ Φάση του 2ου «ΧΥΤΑ» Δυτικής Αττικής στη θέση «Σκαλιστήρι» του Δήμου Φυλής.

3. Το υπ' αριθ. 2061/30.5.2008 έγγραφο της Κτηματικής Υπηρεσίας Δυτικής Αττικής.

4. Το υπ' αριθμ. 6544/13.6.2008 έγγραφο της ΕΣΔΚΝΑ.

5. Το υπ' αριθμ. 2226/24.7.2008 έγγραφο της Κτηματικής Υπηρεσίας Δυτικής Αττικής.

6. Το υπ' αριθμ. 6301/24.11.2008 έγγραφο της Δ/νσης Δημοσίων Έργων Περιφέρειας Αττικής.

7. Το υπ' αριθμ. 4501/2008 έγγραφο της Κτηματικής Υπηρεσίας Δυτικής Αττικής.

8. Την υπ' αριθμ. 4130/17.12.2008 εισήγηση του Προϊσταμένου της Κτηματικής Υπηρεσίας Δυτικής Αττικής, αποφασίζουμε:

Τροποποιούμε την υπ' αριθμ. 5364/27.2.2008 απόφασή μας (ΦΕΚ 91/5.3.2008 ΤΑΑΠ) με την οποία κηρύχθηκε αναγκαστικής απαλλοτρίωση έκτασης για το έργο κατασκευή Α΄ Φάσης 2ου χώρου υγειονομικής ταφής αποβλήτων «ΧΥΤΑ» Δυτικής Αττικής στη θέση «Σκαλιστήρι» του Δήμου Φυλής, ως προς το συνολικό εμβαδόν της έκτασης που απαλλοτριώνεται και τα κτηματολογικά στοιχεία που αυτή εμφανίζεται και ορίζουμε ότι:

Η απαλλοτριωθείσα έκταση έχει συνολικό εμβαδόν 962.809,88 τ.μ. και εικονίζεται στα θεωρημένα στις 24.11.2008 κτηματολογικά στοιχεία του Προϊσταμένου της Δ/νσης Δημοσίων Έργων Περιφέρειας Αττικής, Ευστρατίου Παγωτέλη, με κλίμακα 1:2000 και ορίζεται από το πολύγωνο του κτηματολογικού διαγράμματος με κορυφές «Α-Β-Γ-Δ-Ε-ΣΤ-Ζ-Η-Θ-Ι-Κ-Λ-Μ-Ν-Ξ-Ο-Π-Ρ-Σ-Τ-Φ-Α».

Η απόφαση αυτή να δημοσιευθεί στην Εφημερίδα της Κυβερνήσεως.

Αθήνα, 31 Δεκεμβρίου 2008

Ο Γενικός Γραμματέας Περιφέρειας
ΧΑΡΑΛΑΜΠΟΣ ΜΑΝΙΑΤΗΣ

Αριθμ. οικ. 10512 (4)

Αναγνώριση οδών ως κοινοχρήστων προϋφιστάμενων του έτους 1923 στην θέση «Κοκκινόλακος - Δίχωβα» του Δ.Δ. «Νεοχωρίου» του Δήμου Γυθείου Ν. Λακωνίας.

Ο ΝΟΜΑΡΧΗΣ ΛΑΚΩΝΙΑΣ

Έχοντας υπόψη:

1. Τις διατάξεις του ν. 1032/1980 «Περί συστάσεως του ΥΠΕΧΩΔΕ»

2. Το π.δ/γμα 30/1996 «Κώδικας Νομαρχιακής Αυτοδιοίκησης» με τον οποίο κωδικοποιούνται σε ενιαίο κείμενο οι διατάξεις περί Νομαρχιακής Αυτοδιοίκησης όπως τροποποιήθηκε μεταγενέστερα.

3. Την υπ' αριθμ. 116/28.11.2001 (ΦΕΚ 1775 Β΄/31.12.2001) απόφαση του Νομαρχιακού Συμβουλίου της Ν.Α. Λακωνίας «Τροποποίηση και κωδικοποίηση σε ενιαίο κείμενο του Οργανισμού Εσωτερικής Υπηρεσίας της Ν.Α. Λακωνίας» όπως τροποποιήθηκε με την υπ' αριθμ. 195/12.12.2005 (ΦΕΚ 1893 Β΄/ 30.12.2005) «Τροποποίηση του άρθρου 8 του Οργανισμού Εσωτερικής Υπηρεσίας της Ν.Α. Λακωνίας» Απόφαση του ίδιου Συλλογικού Οργάνου.

4. Τις διατάξεις του από 17.7.1923 ν.δ/γματος (ΦΕΚ 228 Α΄/16.8.1923 «Περί σχεδίων πόλεων κ.λπ.» και ειδικότερα του άρθρου 20.

5. Τις διατάξεις του ν. 1577/1985 (ΦΕΚ 210 Α΄/18.12.1985) Περί Γενικού Οικοδομικού Κανονισμού και ειδικότερα του άρθρου 2 παρ. 2 και παρ. 4.

6. Το π.δ/γμα 24/31.5.1985 (ΦΕΚ 270Δ΄/85) «Τροποποίηση των όρων και των περιορισμών δόμησης των γηπέδων των κείμενων εκτός των ρυμοτομικών σχεδίων των πόλεων και εκτός των ορίων των νομίμως υφισταμένων προ του έτους 1923 οικισμών» και ειδικότερα τις διατάξεις του άρθρου 1 παρ. 1α όπως τροποποιήθηκε με το άρθρο 10- παρ.1 του ν. 3212/2003 (ΦΕΚ 308Δ/2003).

7. Την υπ' αριθμ. 5/2004 Εγκύκλιο Διαταγή του ΥΠΕΧΩΔΕ με αρ. πρωτ. οικ. 4490/24.1.2004.

8. Τα υπ' αριθμ. 1256/1.3.2005 και 46743/30.11.2006 έγγραφα του ΥΠΕΧΩΔΕ.

9. Τις από 22.2.2008 (αρ. πρωτ. Υπηρεσίας 1380/22.2.2008), από τον Μάϊο 2008 (αρ. πρωτ. Υπηρεσίας 4549/13.6.2008) και από 18.3.2008 (αρ. πρωτ. Υπηρεσίας 2069/18.3.2008) αιτήσεις της Ευγενίας Γεωργακάκου συζύγου Χ. Σαχίνη με τις οποίες υποβλήθηκαν στοιχεία και δικαιολογητικά σχετικά με την αναγνώριση οδών του θέματος ως κοινοχρήστων προϋφισταμένων του έτους 1923.

10. Την από τον Ιανουάριο έτους 2008 έκθεση φωτοερμηνείας του Αγρονόμου Τοπογράφου Μηχανικού Στέφανου Κατσώλη.

11. Η υπ' αριθμ. 9206/14.11.2006 βεβαίωση του Δήμου Γυθείου Ν. Λακωνίας.

12. Την από 3.12.2008 θετική γνωμοδότηση του ΣΧΟΠ Ν. Λακωνίας (Πράξη 4η/ θέμα 2ο).

(α) Επειδή στην υπ' αριθμ. 9206/14.11.2006 βεβαίωσή του Δήμου Γυθείου βεβαιώνεται ότι οι υπό αναγνώριση αγροτικοί δρόμοι είναι χαρακτηρισμένοι κοινόχρηστοι αγροτικοί που προϋφίστατται του έτους 1923.

(β) Επειδή στο υποβληθέν διάγραμμα ΓΥΣ με κλίμακα 1:5000 που υπογράφεται από τον Πολιτικό Μηχανικό Ιωάννη Χριστάκη απεικονίζονται οι υπό αναγνώριση δρόμοι με πράσινη μελάνη και στοιχεία (ΑΒ) και (ΓΔ) οι οποίοι, περνώντας εκατέρωθεν της ιδιοκτησίας Ευγενίας Γεωργακάκου, συνδέουν τον Κύριο Δημοτικό δρόμο Γυθείου - Κότρωνα με τον οικισμό Νεοχώριο του Δήμου Γυθείου.

(γ) Επειδή στην από τον Ιανουάριο του έτους 2008 Έκθεση φωτοερμηνείας που υπογράφεται από τον Αγρονόμο Τοπογράφο Μηχανικό Στέφανο Κατσώλη προκύπτει ότι οι υπό αναγνώριση δρόμοι εμφανίζονται τουλάχιστον από το έτος 1945 (δεν υπάρχουν παλαιότερες αεροφωτογραφίες) με την ίδια πορεία και κατεύθυνση χωρίς τροποποιήσεις.

(δ) Επειδή κατόπιν ελέγχου που πραγματοποιήσαμε διαπιστώσαμε την ύπαρξη των υπό αναγνώριση δρόμων στην θέση που απεικονίζονται στο με κλίμακα 1:5000 διάγραμμα της ΓΥΣ διερχόμενων εκατέρωθεν της ιδιοκτησίας της Ευγενίας Γεωργακάκου.

(ε) Επειδή όπως προκύπτει από τα υποβληθέντα στοιχεία και από την πραγματοποιηθείσα αυτοψία οι δρόμοι δημιουργήθηκαν και τέθηκαν σε κοινή χρήση προ πολλών ετών όπως αποδεικνύεται από την παλαιότητα των λιθόκτιστων μανδρών που οριοθετούν τις εκατέρωθεν αυτών ιδιοκτησίες κατά το μεγαλύτερο τμήμα τους.

(στ) Επειδή για να οικοδομηθούν τα παρόδια ακίνητα που δημιουργήθηκαν μετά την 31.12.2003 αναγκαία η αναγνώριση των οδών ως προυφιστάμενων του έτους 1923, αποφασίζουμε:

Αναγνωρίζουμε τις οδούς που ευρίσκοναι στην ευρύτερη περιοχή «Κοκκινόλακος - Δίχωβα» του Δ.Δ. «Νεοχωρίου του Δήμου Γυθείου Ν. Λακωνίας, όπως αυτές απεικονίζονται στο με κλίμακα 1:5000 διάγραμμα της ΓΥΣ που υπογράφεται από τον Πολιτικό Μηχανικό Ιωάννη Χριστάκη με τα στοιχεία (Α,Β) και (ΓΔ) με πράσινη μελάνη ως προϋφιστάμενες του έτους 1923 για τους λόγους που αναφέρονται στο σκεπτικό της παρούσας. Τα σημεία (Β) και (Δ) τίθενται στα όρια του οικισμού Νεοχωρίου Δήμου Γυθείου τα δε (Α) και (Γ) επί της Κύριας Δημοτικής οδού Γυθείου - Κότρωνα.


Κάλυψη Δαπάνης: Από τις διατάξεις της Απόφασης αυτής δεν προκαλείται δαπάνη σε βάρος του Δήμου Γυθείου Νομού Λακωνίας ή του προϋπολογισμού της Ν.Α. Λακωνίας.


Η απόφαση αυτή και το Διάγραμμα με κλίμακα 1:5000 της ΓΥΣ που τη συνοδεύει να δημοσιευθούν στην Εφημερίδα της Κυβερνήσεως.


Σπάρτη, 29 Δεκεμβρίου 2008

Ο Νομάρχης

ΚΩΝ/ΝΟΣ ΦΟΥΡΚΑΣ

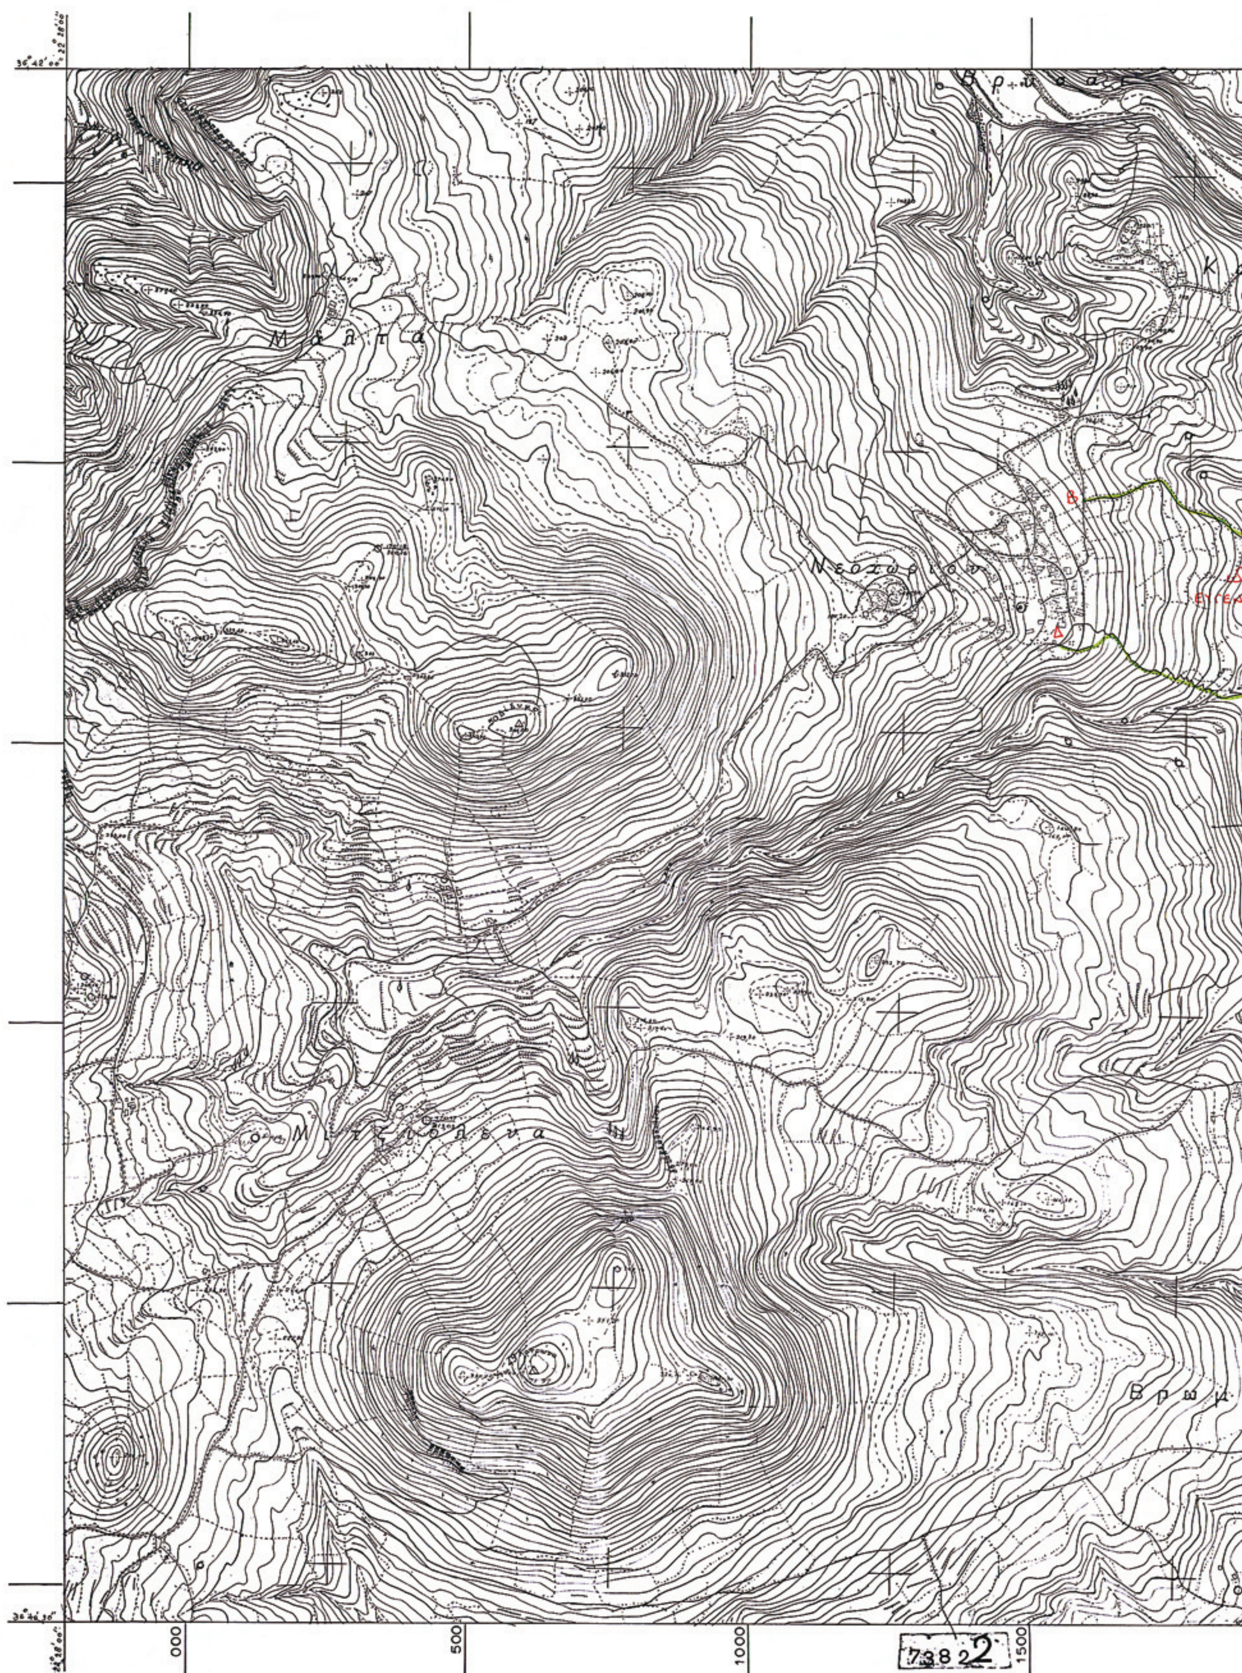

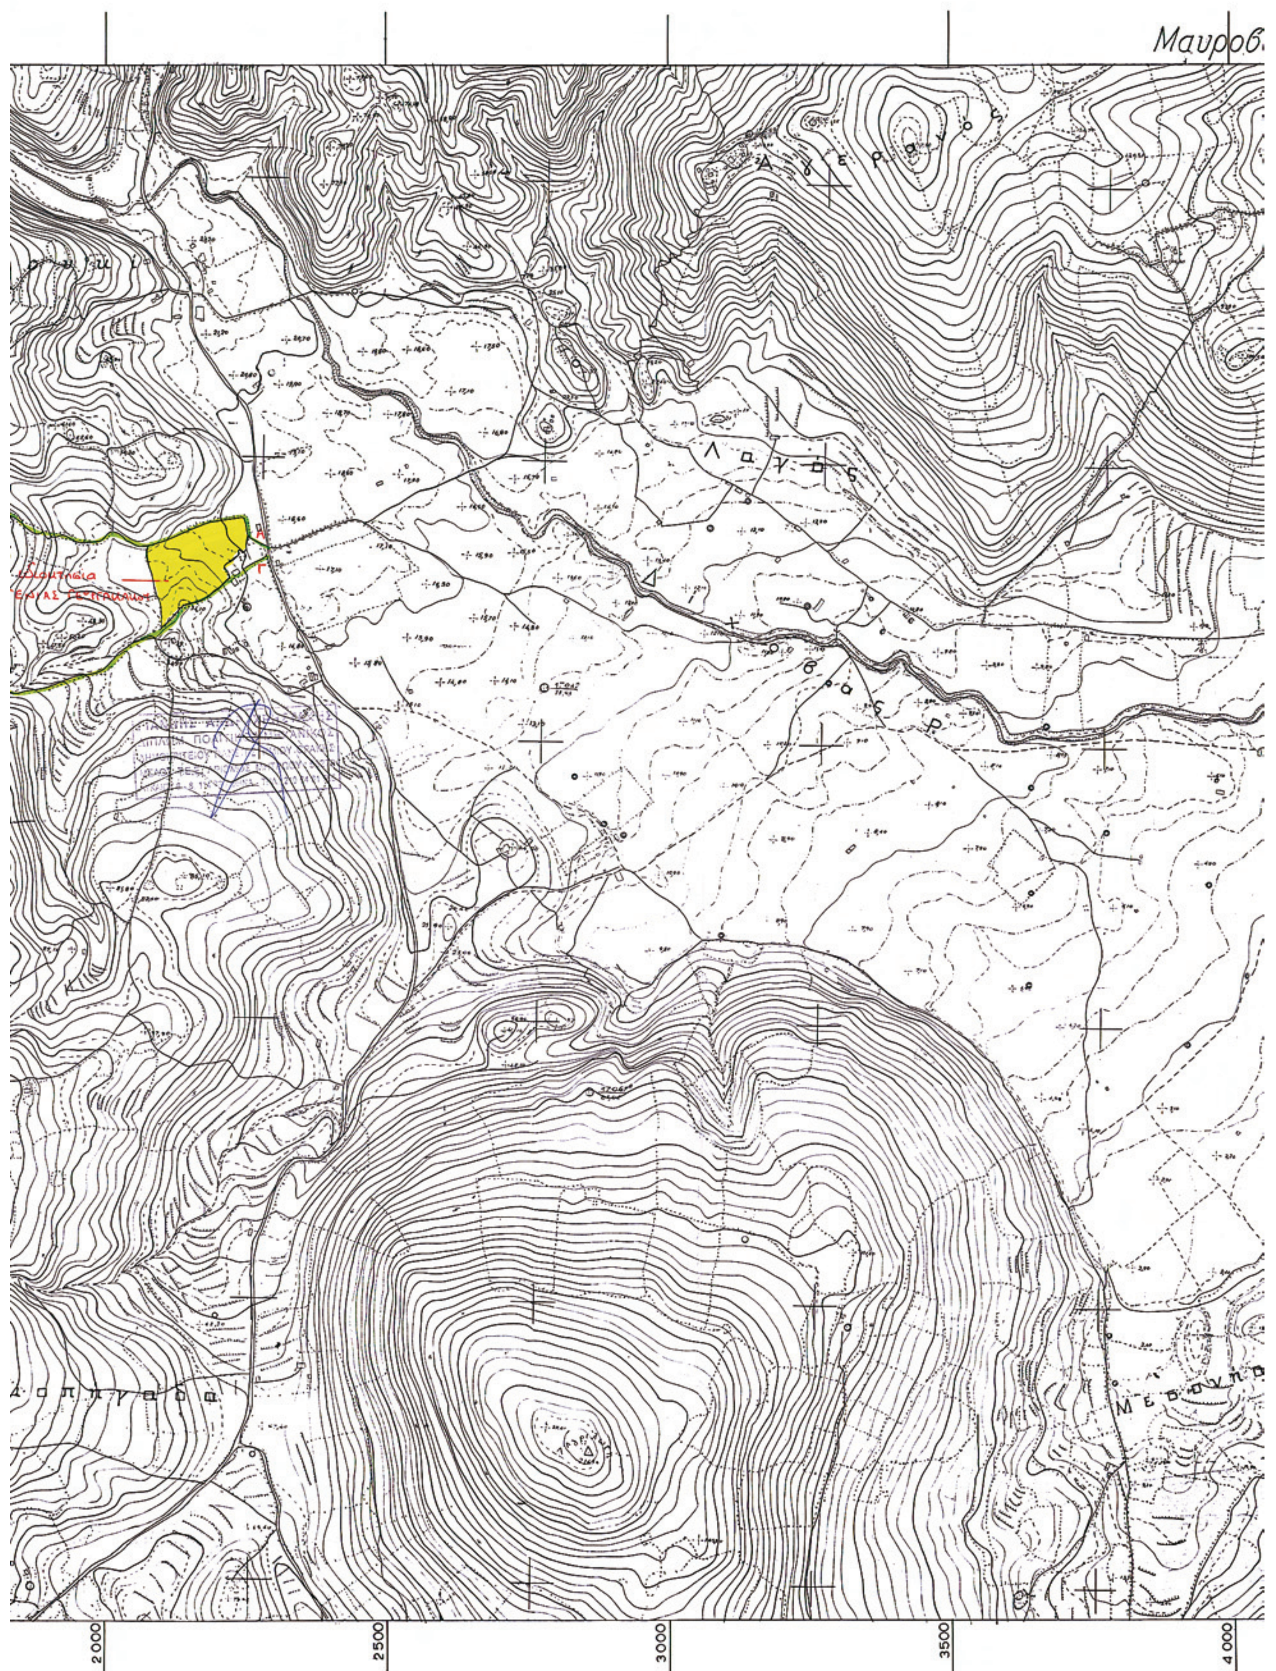
Μαυροβ
Αγέρανος
Λαγός
Διχόβας Ρ.
2000
2500
3000
3500
4000

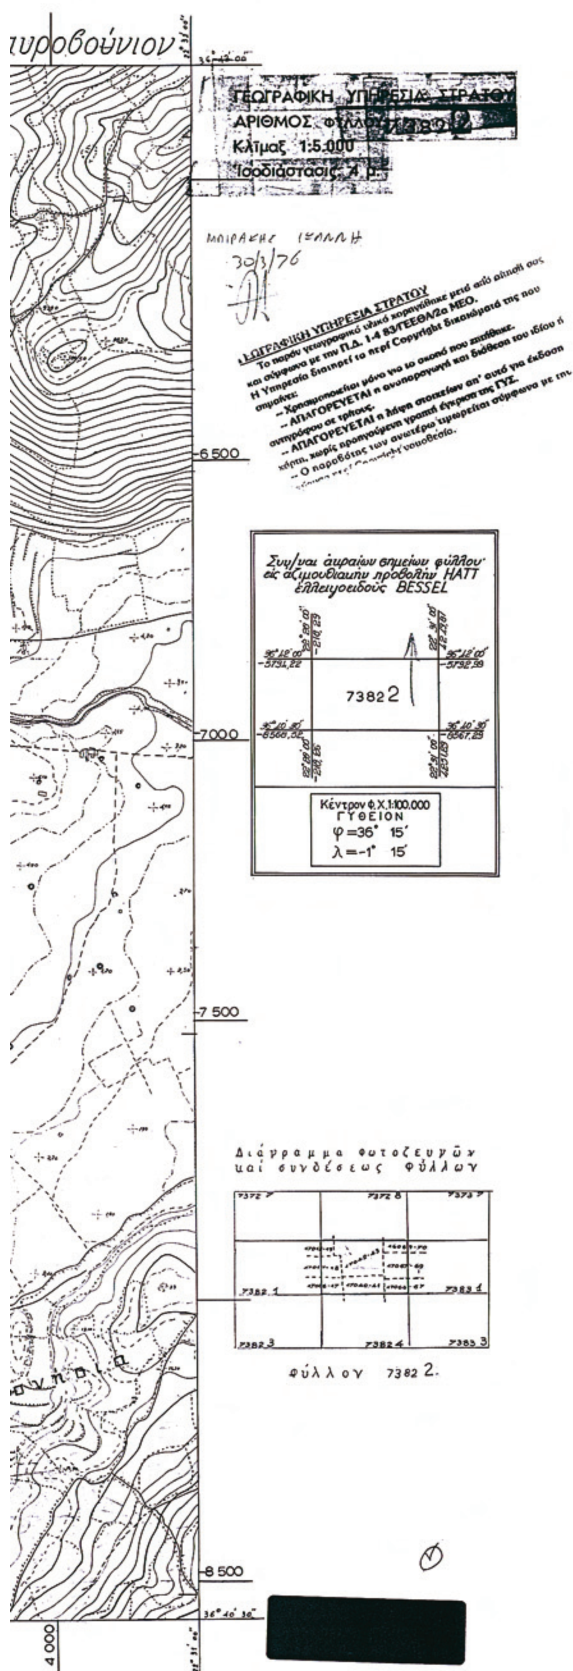

Συνοδεύει την υπ' αριθμόν Πράξη 4η/Θέμα 2ο/3.12.2008 του Συμβουλίου Χ.Ο.Π. της Ν.Α. Λακωνίας.
Σπάρτη 29.12.2008
Ο ΠΡΟΕΔΡΟΣ του ΣΧΟΠ

ΔΗΜΗΤΡΗΣ ΠΙΑΚΑΚΟΣ
Πολ. Μηχανικός με Α'β

Συνοδεύει την υπ' αριθμόν οικ. 10512/29.12.2008 Απόφαση Νομάρχη Λακωνίας
Σπάρτη 29.12.2008
Ο ΝΟΜΑΡΧΗΣ

Κων/νος Φούρκας



ΕΡΓΟΔΟΤΗΣ:
ΕΥΓΕΝΙΑ ΓΕΩΡΓΑΚΑΚΟΥ συζ. ΧΡΙΣΤΟΔΟΥΛΟΥ ΣΑΧΙΝΗ

ΕΡΓΟ:
ΑΝΑΓΝΩΡΙΣΗ ΟΔΩΝ ΩΣ ΚΟΙΝΟΧΡΗΣΤΕΣ ΑΓΡΟΤΙΚΕΣ ΠΡΟΥΦΙΣΤΑΜΕΝΕΣ ΤΟΥ ΕΤΟΥΣ 1923 ΠΟΥ ΒΡΙΣΚΟΝΤΑΙ ΣΤΗ ΘΕΣΗ "ΚΟΚΚΙΝΟΛΑΚΟΣ-ΔΙΧΟΒΑ" - Δ.Δ. ΝΕΟΧΩΡΙΟΥ Δ. ΓΥΘΕΙΟΥ - Ν. ΛΑΚΩΝΙΑΣ, ΞΕΚΙΝΟΥΝ ΑΠΟ ΤΑ ΣΗΜΕΙΑ Α & Γ ΚΑΙ ΚΑΤΑΛΗΓΟΥΝ ΣΤΑ ΣΗΜΕΙΑ Β & Δ ΑΝΤΙΣΤΟΙΧΑ

ΧΑΡΤΗΣ ΓΥΣ (7382.2) — **Α.1** — ΚΛ. 1:5000

ΜΗΧΑΝΙΚΟΣ
ΔΙΠΟΛΟΝ Α.Ε. - γιαννης χρηστακης, πολ. μηχ. — ΦΕΒ. '08

ΥΠΟΓΡΑΦΗ - ΣΦΡΑΓΙΔΑ
ΔΙΠΟΛΟΝ Α.Ε.
ΓΙΑΝΝΗΣ ... ΧΡΗΣΤΑΚΗΣ
ΔΙΠΛΩΜ. ΠΟΛΙΤΙΚΟΣ ΜΗΧΑΝΙΚΟΣ

Αριθμ. 11014 (5)

Αναγνώριση αγροτικής οδού ως προϋπάρχουσας του 1923 στην αγροτική περιοχή «Ξώκαστρο» Δήμου Ερεσού.

Ο ΝΟΜΑΡΧΗΣ ΛΕΣΒΟΥ

Έχοντας υπόψη

1. Τις διατάξεις του ν. 2240/16.9.1994 ΦΕΚ 153 Α και τις διατάξεις του ν. 2218/1994.

2. Το άρθρο 14 του ν. 2273/27.12.1994 ΦΕΚ 223 Α.

3. Την από 15.10.2008 αίτηση του Γαληνού Γαληνού.

4. Την από 27.11.2008 εισήγηση του Τμ. Πολεοδ. Σχεδίων & Κανόνων.

5. Τον ν. 3212/2003 άρθρο 10, ν.δ. 17.7.1923 άρθρο 20 παρ. 4.

6. Την θετική γνωμοδότηση του Συμβουλίου Χ.Ο.Π. του Νομού όπως αυτή εκφράζεται με το Πρακτικό 8/12.12.2008 θέμα $3^{ο}$, αποφασίζουμε:

Αναγνωρίζουμε την οδό, ως κοινόχρηστη αγροτική οδό προϋπάρχουσα του 1923, στην περιοχή «Ξώκαστρο» Δήμου Ερεσού, όπως φαίνεται στο συνημμένο απόσπασμα χάρτη 1:5000 και σημειώνεται με πράσινο μελάνι και με στοιχεία (Α) - (Β) - (Γ) - (Δ).


Η απόφαση αυτή δεν επιβαρύνει τον κρατικό προϋπολογισμό ούτε τον Δήμο Ερεσού -Αντίσσης, και ισχύει από την υπογραφή της.

Η απόφαση αυτή να δημοσιευθεί στην Εφημερίδα της Κυβερνήσεως.

Μυτιλήνη, 17 Δεκεμβρίου 2008

Ο Νομάρχης

ΠΑΥΛΟΣ ΒΟΓΙΑΤΖΗΣ

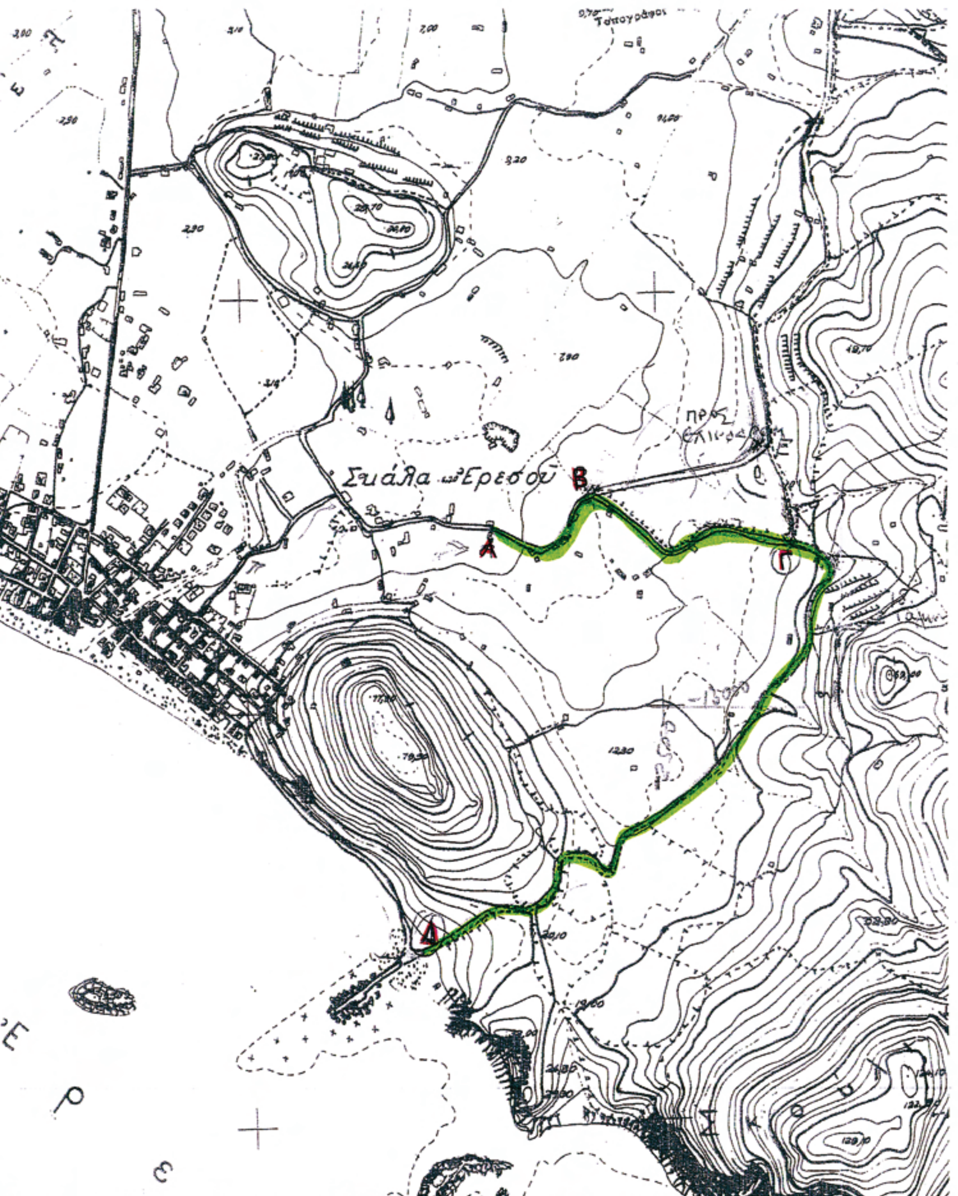

Αναγνώριση Αγροτικής οδού ως προϋφ. του 1923 στην περιοχή "Ζώκαστρο" Δήμου Ερεσού - Αντίσσης
κ.λ. 1: 5000

ΘΕΩΡΗΘΗΚΕ
και συνοδεύει την υπ' αρ. 11014
απόφαση Νομάρχη Λέσβου.
ΜΥΤΙΛΗΝΗ 12 / 12 / 2008
Ο Δ/ΤΗΣ Δ/ΝΣΗΣ Πολεοδ/ς Περιβ.



ΒΑΣΙΛΕΛΛΗΣ ΠΑΡΑΣΚΕΥΑΣ
ΤΟΠΟΓΡΑΦΟΣ ΜΗΧΑΝΙΚΟΣ

φωτο
ΑΚΡΙΒΕΣ ΑΝΤΙΓΡΑΦΟ
εκ της Δ/νσης Πολεοδομίας & Περιβ/ντος
Ν. Α. Λέσβου
Μυτιλήνη 18-12 2008



ΕΘΝΙΚΟ ΤΥΠΟΓΡΑΦΕΙΟ
Για τεχνικούς λόγους στο σχεδιάγραμμα, έγινε σμίκρυνση, κατά ποσοστό 55%

ΕΘΝΙΚΟ ΤΥΠΟΓΡΑΦΕΙΟ

ΕΦΗΜΕΡΙΣ ΤΗΣ ΚΥΒΕΡΝΗΣΕΩΣ

ΠΕΡΙΦΕΡΕΙΑΚΑ ΓΡΑΦΕΙΑ ΠΩΛΗΣΗΣ Φ.Ε.Κ.

ΘΕΣΣΑΛΟΝΙΚΗ - Βασ. Όλγας 227 **23104 23956**
ΠΕΙΡΑΙΑΣ - Ευριπίδου 63 **210 4135228**
ΠΑΤΡΑ - Κορίνθου 327 **2610 638109**
ΙΩΑΝΝΙΝΑ - Διοικητήριο **26510 87215**
ΚΟΜΟΤΗΝΗ - Δημοκρατίας 1 **25310 22858**
ΛΑΡΙΣΑ - Διοικητήριο **2410 597449**
ΚΕΡΚΥΡΑ - Σαμαρά 13 **26610 89122**
ΗΡΑΚΛΕΙΟ - Πεδιάδος 2 **2810 300781**
ΜΥΤΙΛΗΝΗ - Πλ. Κωνσταντινουπόλεως 1 **22510 46654**

ΤΙΜΗ ΠΩΛΗΣΗΣ ΦΥΛΛΩΝ ΤΗΣ ΕΦΗΜΕΡΙΔΟΣ ΤΗΣ ΚΥΒΕΡΝΗΣΕΩΣ

Σε έντυπη μορφή

- Για τα Φ.Ε.Κ. από 1 μέχρι 16 σελίδες σε 1 €, προσαυξανόμενη κατά 0,20 € για κάθε επιπλέον οκτασέλιδο ή μέρος αυτού.
- Για τα φωτοαντίγραφα Φ.Ε.Κ. σε 0,15 € ανά σελίδα.

Σε μορφή DVD/CD

Τεύχος	Ετήσια έκδοση	Τριμηνιαία έκδοση	Μηνιαία έκδοση
Α΄	150 €	40 €	15 €
Β΄	300 €	80 €	30 €
Γ΄	50 €	-	-
Υ.Ο.Δ.Δ.	50 €	-	-
Δ΄	110 €	30 €	-

Τεύχος	Ετήσια έκδοση	Τριμηνιαία έκδοση	Μηνιαία έκδοση
Α.Α.Π.	110 €	30 €	-
Ε.Β.Ι.	100 €	-	-
Α.Ε.Δ.	5 €	-	-
Δ.Δ.Σ.	200 €	-	20 €
Α.Ε. - Ε.Π.Ε. και **Γ.Ε.ΜΗ.**	-	-	100 €

- Η τιμή πώλησης μεμονωμένων Φ.Ε.Κ. σε μορφή cd-rom από εκείνα που διατίθενται σε ψηφιακή μορφή και μέχρι 100 σελίδες, σε 5 € προσαυξανόμενη κατά 1 € ανά 50 σελίδες.
- Η τιμή πώλησης σε μορφή cd-rom/dvd, δημοσιευμάτων μιας εταιρείας στο τεύχος Α.Ε.-Ε.Π.Ε. και Γ.Ε.ΜΗ. σε 5 € ανά έτος.

ΠΑΡΑΓΓΕΛΙΑ ΚΑΙ ΑΠΟΣΤΟΛΗ Φ.Ε.Κ.: Τηλεφωνικά: 210 4071010 - fax: 210 4071010 - internet: http://www.et.gr

ΕΤΗΣΙΕΣ ΣΥΝΔΡΟΜΕΣ Φ.Ε.Κ.

Τεύχος	Έντυπη μορφή	Ψηφιακή Μορφή
Α΄	225 €	190 €
Β΄	320 €	225 €
Γ΄	65 €	Δωρεάν
Υ.Ο.Δ.Δ.	65 €	Δωρεάν
Δ΄	160 €	80 €
Α.Α.Π.	160 €	80 €
Ε.Β.Ι.	65 €	33 €

Τεύχος	Έντυπη μορφή	Ψηφιακή Μορφή
Α.Ε.Δ.	10 €	Δωρεάν
Α.Ε. - Ε.Π.Ε. και **Γ.Ε.ΜΗ.**	2.250 €	645 €
Δ.Δ.Σ.	225 €	95 €
Α.Σ.Ε.Π.	70€	Δωρεάν
Ο.Π.Κ.	-	Δωρεάν
Α΄+ Β΄+ Δ΄ + Α.Α.Π.	-	450 €

- Το τεύχος Α.Σ.Ε.Π. (έντυπη μορφή) θα αποστέλλεται σε συνδρομητές ταχυδρομικά, με την επιβάρυνση των 70 €, ποσό το οποίο αφορά τα ταχυδρομικά έξοδα.
- Για την παροχή πρόσβασης μέσω διαδικτύου σε Φ.Ε.Κ. προηγουμένων ετών και συγκεκριμένα στα τεύχη: **α)** Α, Β, Δ, Α.Α.Π., Ε.Β.Ι. και Δ.Δ.Σ., η τιμή προσαυξάνεται, πέραν του ποσού της ετήσιας συνδρομής του 2007, κατά 40 € ανά έτος και ανά τεύχος και **β)** για το τεύχος Α.Ε.-Ε.Π.Ε. & Γ.Ε.ΜΗ., κατά 60 € ανά έτος παλαιότητας.

* Η καταβολή γίνεται σε όλες τις Δημόσιες Οικονομικές Υπηρεσίες (Δ.Ο.Υ.). Το πρωτότυπο διπλότυπο (έγγραφο αριθμ. πρωτ. 9067/28.2.2005 2η Υπηρεσία Επιτρόπου Ελεγκτικού Συνεδρίου) με φροντίδα των ενδιαφερομένων, πρέπει να αποστέλλεται ή να κατατίθεται στο Εθνικό Τυπογραφείο (Καποδιστρίου 34, Τ.Κ. 104 32 Αθήνα).
* Σημειώνεται ότι φωτοαντίγραφα διπλοτύπων, ταχυδρομικές Επιταγές για την εξόφληση της συνδρομής, δεν γίνονται δεκτά και θα επιστρέφονται.
* Οι οργανισμοί τοπικής αυτοδιοίκησης, τα νομικά πρόσωπα δημοσίου δικαίου, τα μέλη της Ένωσης Ιδιοκτητών Ημερησίου Τύπου Αθηνών και Επαρχίας, οι τηλεοπτικοί και ραδιοφωνικοί σταθμοί, η Ε.Σ.Η.Ε.Α., τα τριτοβάθμια συνδικαλιστικά Όργανα και οι τριτοβάθμιες επαγγελματικές ενώσεις δικαιούνται έκπτωσης πενήντα τοις εκατό (50%) επί της ετήσιας συνδρομής (τρέχον έτος + παλαιότητα).
* Το ποσό υπέρ Τ.Α.Π.Ε.Τ. [5% επί του ποσού συνδρομής (τρέχον έτος + παλαιότητα)], καταβάλλεται ολόκληρο (Κ.Α.Ε. 3512) και υπολογίζεται πριν την έκπτωση.
* Στην Ταχυδρομική συνδρομή του τεύχους Α.Σ.Ε.Π. δεν γίνεται έκπτωση.

Πληροφορίες για δημοσιεύματα που καταχωρούνται στα Φ.Ε.Κ. στο τηλ.: 210 5279000.
Φωτοαντίγραφα παλαιών Φ.Ε.Κ.: Μάρνη 8 τηλ.: 210 8220885, 210 8222924, 210 5279050.
Οι πολίτες έχουν τη δυνατότητα ελεύθερης ανάγνωσης των δημοσιευμάτων που καταχωρούνται σε όλα τα τεύχη της Εφημερίδας της Κυβερνήσεως πλην εκείνων που καταχωρούνται στο τεύχος Α.Ε.-Ε.Π.Ε και Γ.Ε.ΜΗ., από την ιστοσελίδα του Εθνικού Τυπογραφείου (www.et.gr).

Οι υπηρεσίες εξυπηρέτησης πολιτών λειτουργούν καθημερινά από 08:00 μέχρι 13:00



ΑΠΟ ΤΟ ΕΘΝΙΚΟ ΤΥΠΟΓΡΑΦΕΙΟ
ΚΑΠΟΔΙΣΤΡΙΟΥ 34 * ΑΘΗΝΑ 104 32 * ΤΗΛ. 210 52 79 000 * FAX 210 52 21 004
ΗΛΕΚΤΡΟΝΙΚΗ ΔΙΕΥΘΥΝΣΗ: http://www.et.gr – e-mail: webmaster.et@et.gr